


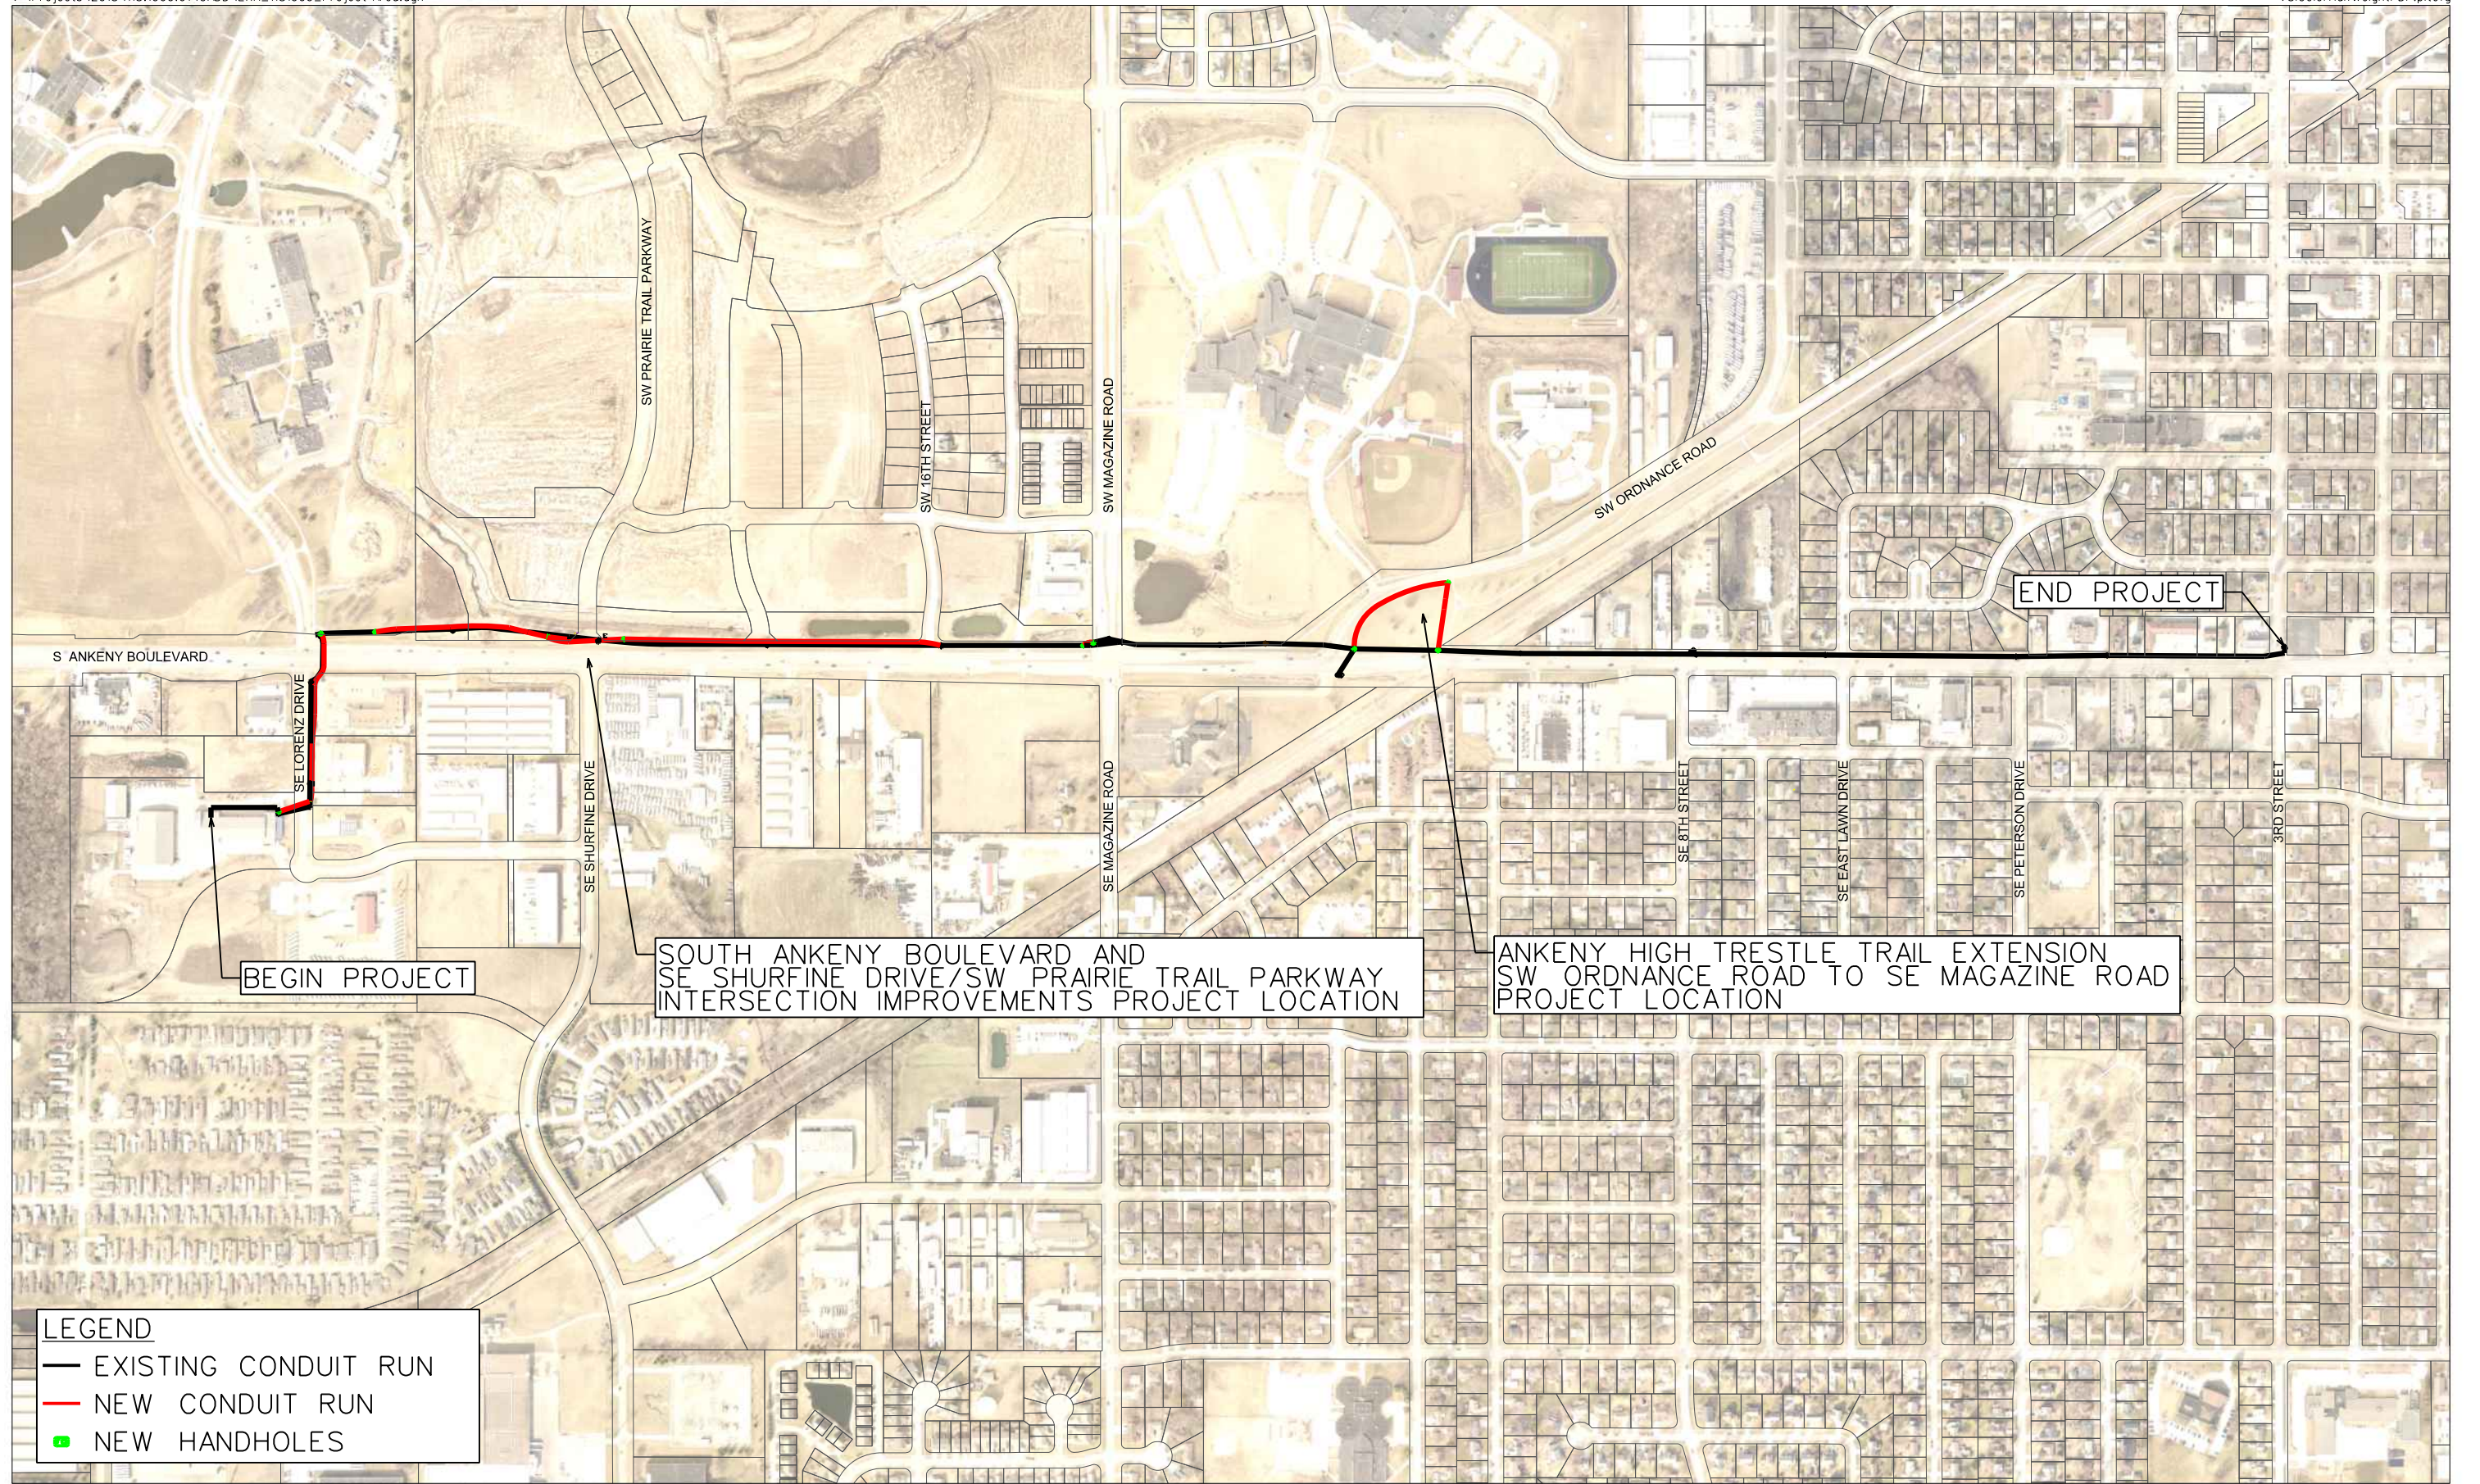

LEGEND

- EXISTING CONDUIT RUN
- NEW CONDUIT RUN
- NEW HANDHOLES